


Przekrój normalny km od 0+000,00 do 0+792,50

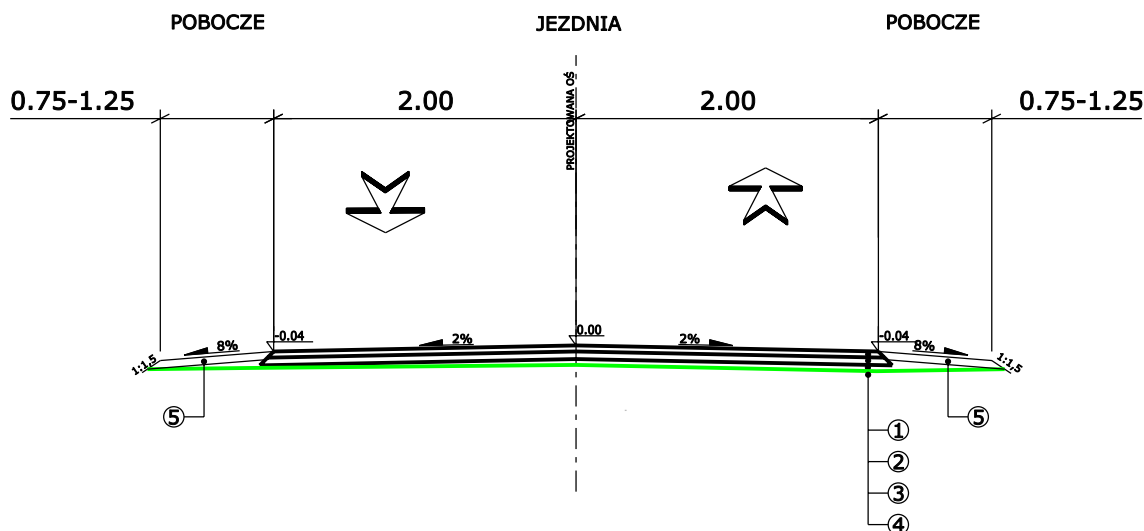

- ① WARSTWA ŚCIERALNA Z BETONU ASFALTOWEGO gr. 4cm - ETAP II
- ② PODBUDOWA Z BETONU ASFALTOWEGO gr. 5cm (2+3)- ETAP I
- ③ PODBUDOWA Z KRUSZYW NATURALNYCH STABILIZOWANYCH MECHANICZNIE - uzupełnienie warstwy do gr. 20cm (dla konstrukcji KR1)
- ④ ISTNIEJĄCA PODBUDOWA Z KRUSZYWA NATURALNEGO
- ⑤ USYPANIE POBOCZA gr. 5cm

Inwestor:				
Gmina Szumowo 18-305 Szumowo, ul. 1 Maja 50				
Stadium: PROJEKT TECHNICZNY			Branża: DROGOWA	
Temat: Przebudowa drogi gminnej na dz. nr ew. 45 w miejscowości Paproć Duża w lok. KM0+000 - KM0+792,50				
Tytuł rysunku: Przekrój normalny				
Zespół autorski	Imię, nazwisko	Branża	Nr Upnień	Podpis
Projektant:	mgr inż. Dariusz Lendzioszek	Drogowa	LOM-59	
Opracowujący:	mgr inż. Diana Markowska	Drogowa	-	
Sprawdzający:	tech. Jan Czyżewski	Drogowa	UAN 7343-21/91	
Data: 2011 r.	Skala: 1:50	Nr rys.: 3	Nr ark.: -	Nr str.: