

**UCHWAŁA NR XXV/165/21
RADY GMINY SZUMOWO**

z dnia 23 kwietnia 2021 r.

**w sprawie przystąpienia do sporządzenia miejscowego planu zagospodarowania przestrzennego terenów
położonych w obrębach Szumowo i Żabikowo**

Na podstawie art. 18 ust. 2 pkt 5 ustawy z dnia 8 marca 1990 roku o samorządzie gminnym (Dz. U. z 2020 r. poz. 713 i poz. 1378) oraz art. 14 ust. 1, 2, 3, 4 ustawy z dnia 27 marca 2003 roku o planowaniu i zagospodarowaniu przestrzennym (Dz. U. z 2020 r. poz. 293, poz. 471, poz. 782, poz. 1086, poz. 1378, z 2021 r. poz. 11) na wniosek Wójta Gminy uchwała się, co następuje:

§ 1. Przystępuje się do sporządzenia miejscowego planu zagospodarowania przestrzennego terenów położonych w obrębach Szumowo i Żabikowo.

§ 2. Granice obszaru objętego opracowaniem planu miejscowego przedstawiono na załączniku graficznym, stanowiącym integralną część niniejszej uchwały.

§ 3. Przedmiotem planu miejscowego będzie ustalenie przeznaczenia terenów oraz określenie sposobów ich zagospodarowania i zabudowy zgodnie z kierunkami określonymi w Studium uwarunkowań i kierunków zagospodarowania przestrzennego gminy Szumowo, zatwierdzonym uchwałą Nr 196/XLI/02 Rady Gminy Szumowo z dnia 8 października 2002 roku, wraz z późniejszymi zmianami.

§ 4. Część graficzna planu (rysunek planu) sporządzona będzie w skali 1:2000.

§ 5. Wykonanie planu miejscowego powierza się Wójtowi Gminy Szumowo.


§ 6. Uchwała wchodzi w życie z dniem podjęcia.

PRZEWODNICZĄCY RADY

Elżbieta Szymańska

Załącznik do uchwały Nr XXV/165/21
Rady Gminy Szumowo
z dnia 23 kwietnia 2021 r.

Skala 1:7000

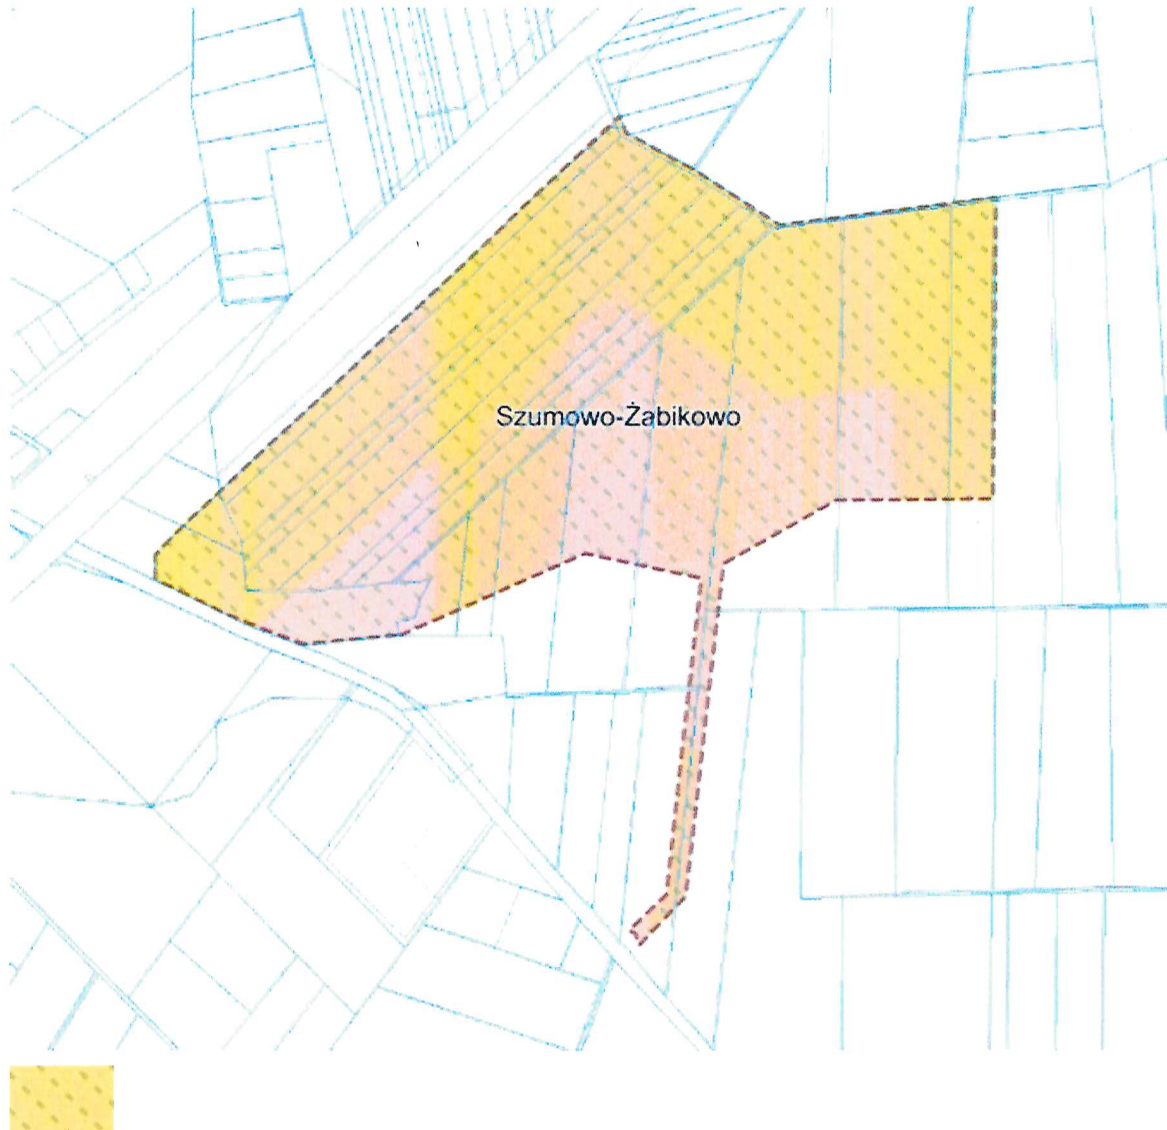

Granice terenu objętego sporządzeniem miejscowego planu zagospodarowania przestrzennego

PRZEWODNICZĄCY RADY

Elżbieta Szymańska